


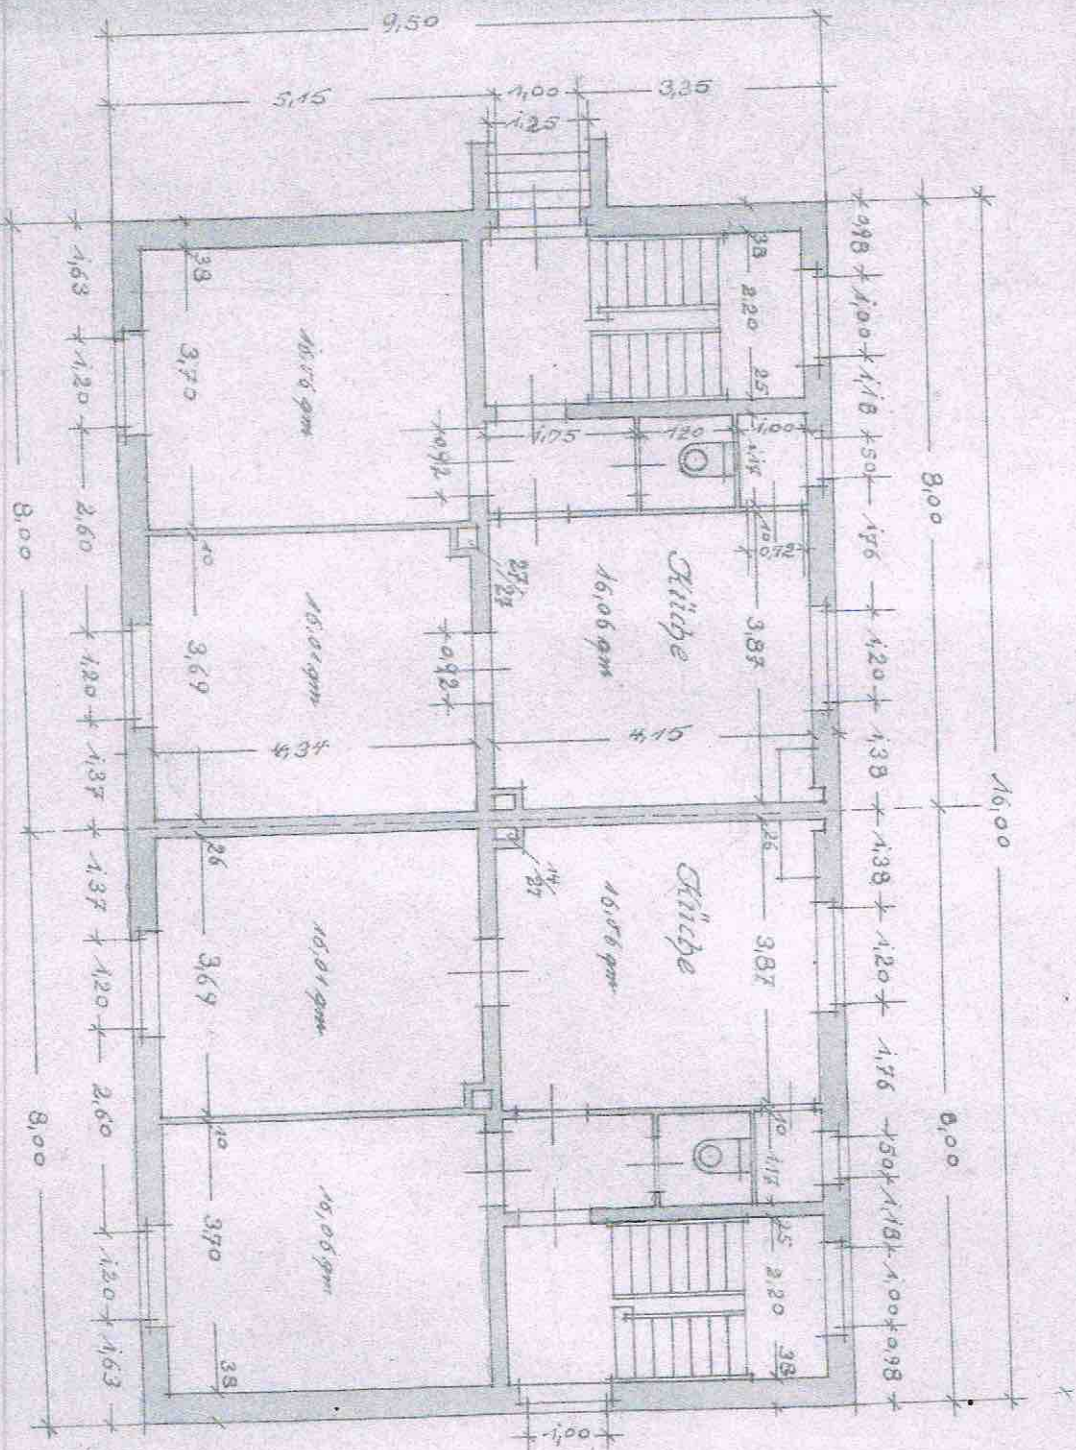


012345678910m.

012345678910m.

№. = 1:100


1929

2

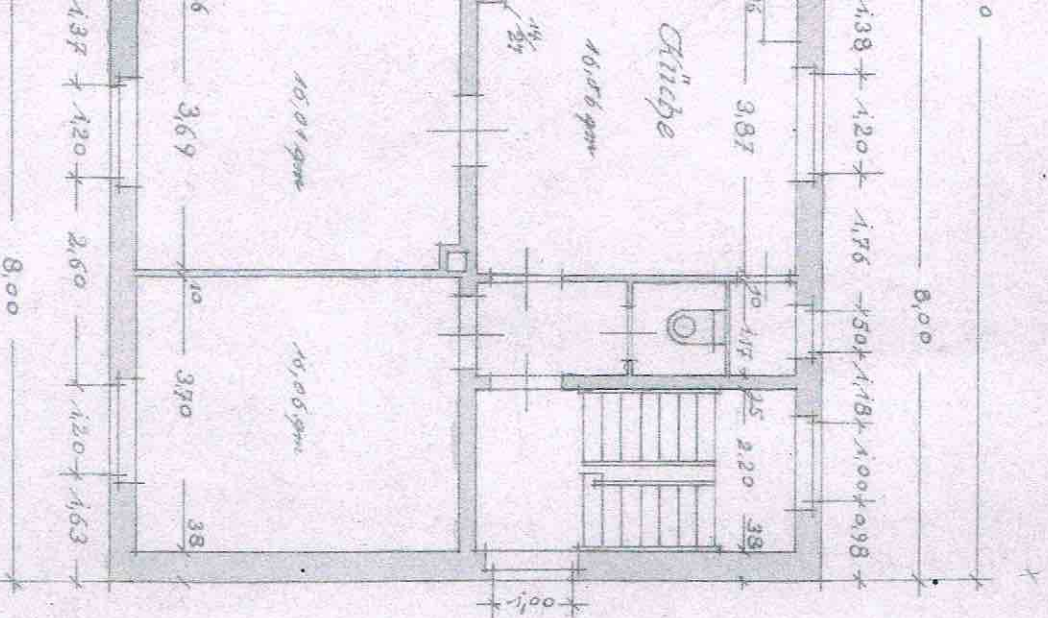


Об'єкт: будівля

Масштаб: 1:100

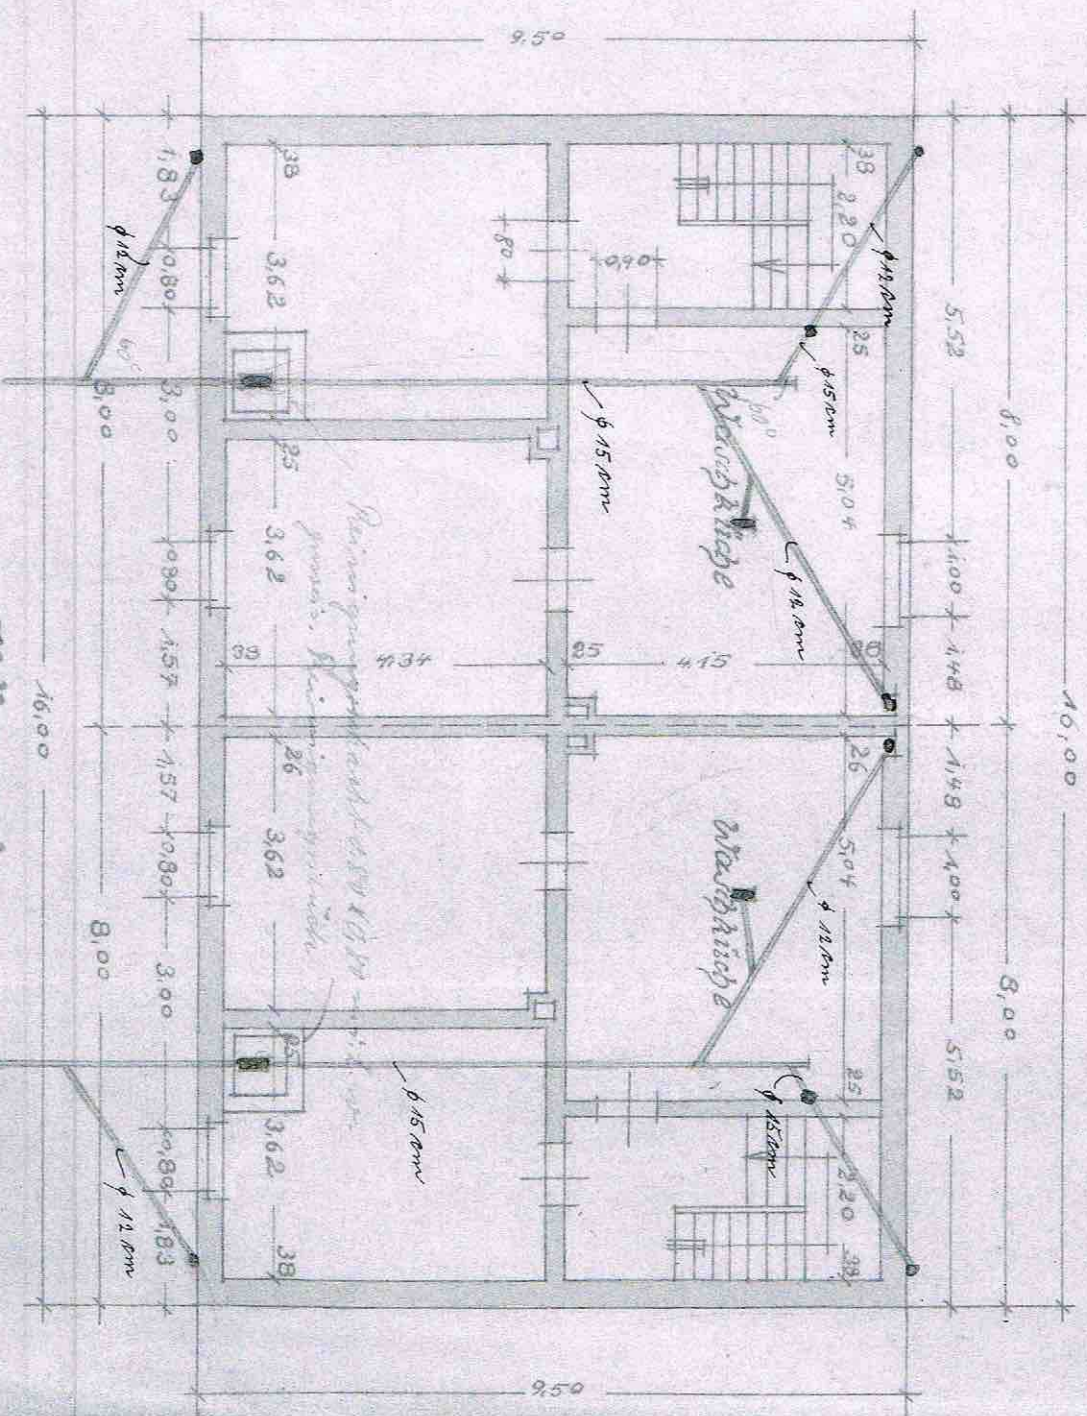

0.60 | 7.90 | 1.00
 1.10 | 1.10

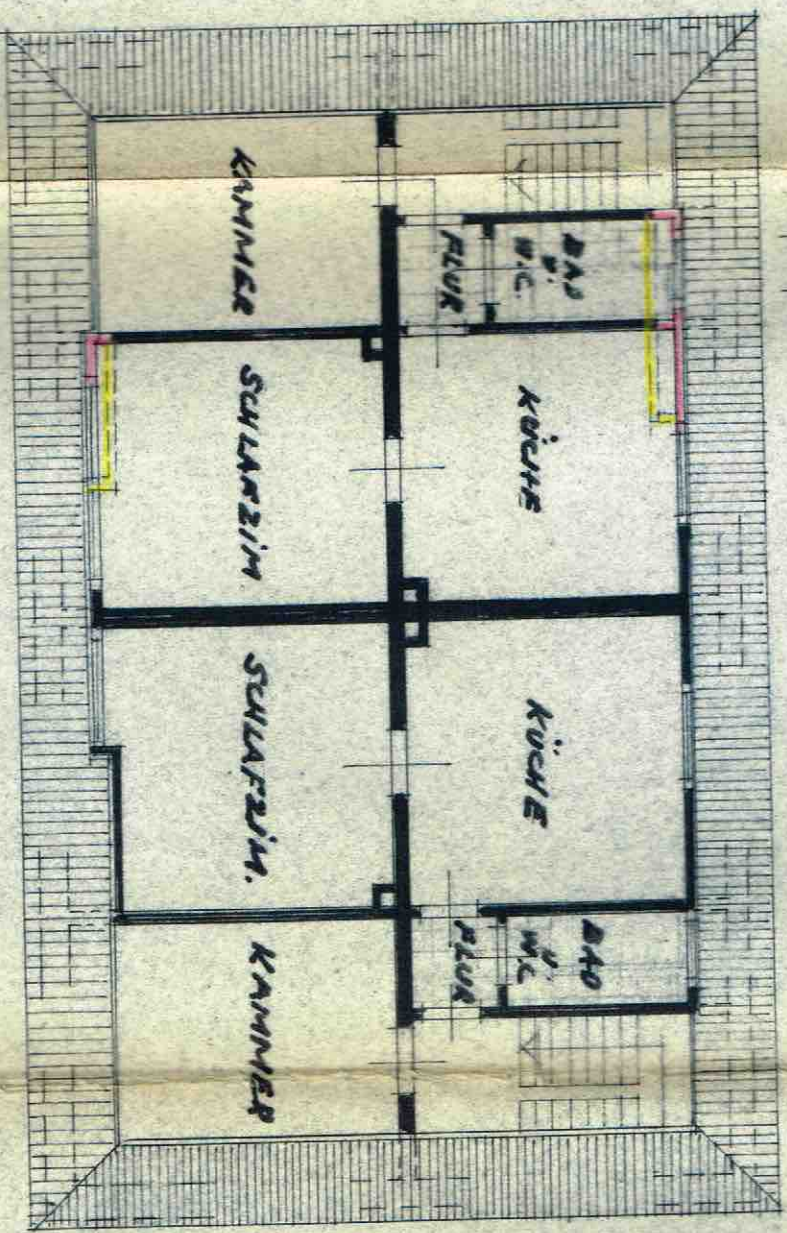


0.50 | 1.10 | 4.10 | 1.10
 1.10 | 1.10

HAUS OPITZ

DACHGESCHOSS

HAUS PUSCHMANN

Wohnung - Zum Brink 2 - Dachgeschoß

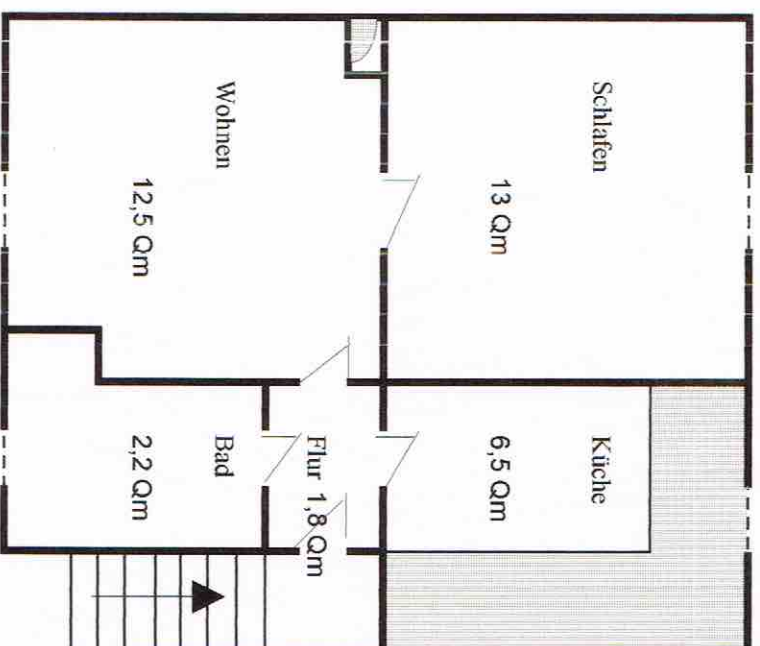

Dachgeschoßwohnung

Zum Brink 2

45 966 Gladbeck


2 1/2 Raum

Berechenbare Gesamtfäche
für Mietspiegel :


36 Qm

Utrausera-Steinviertel


360

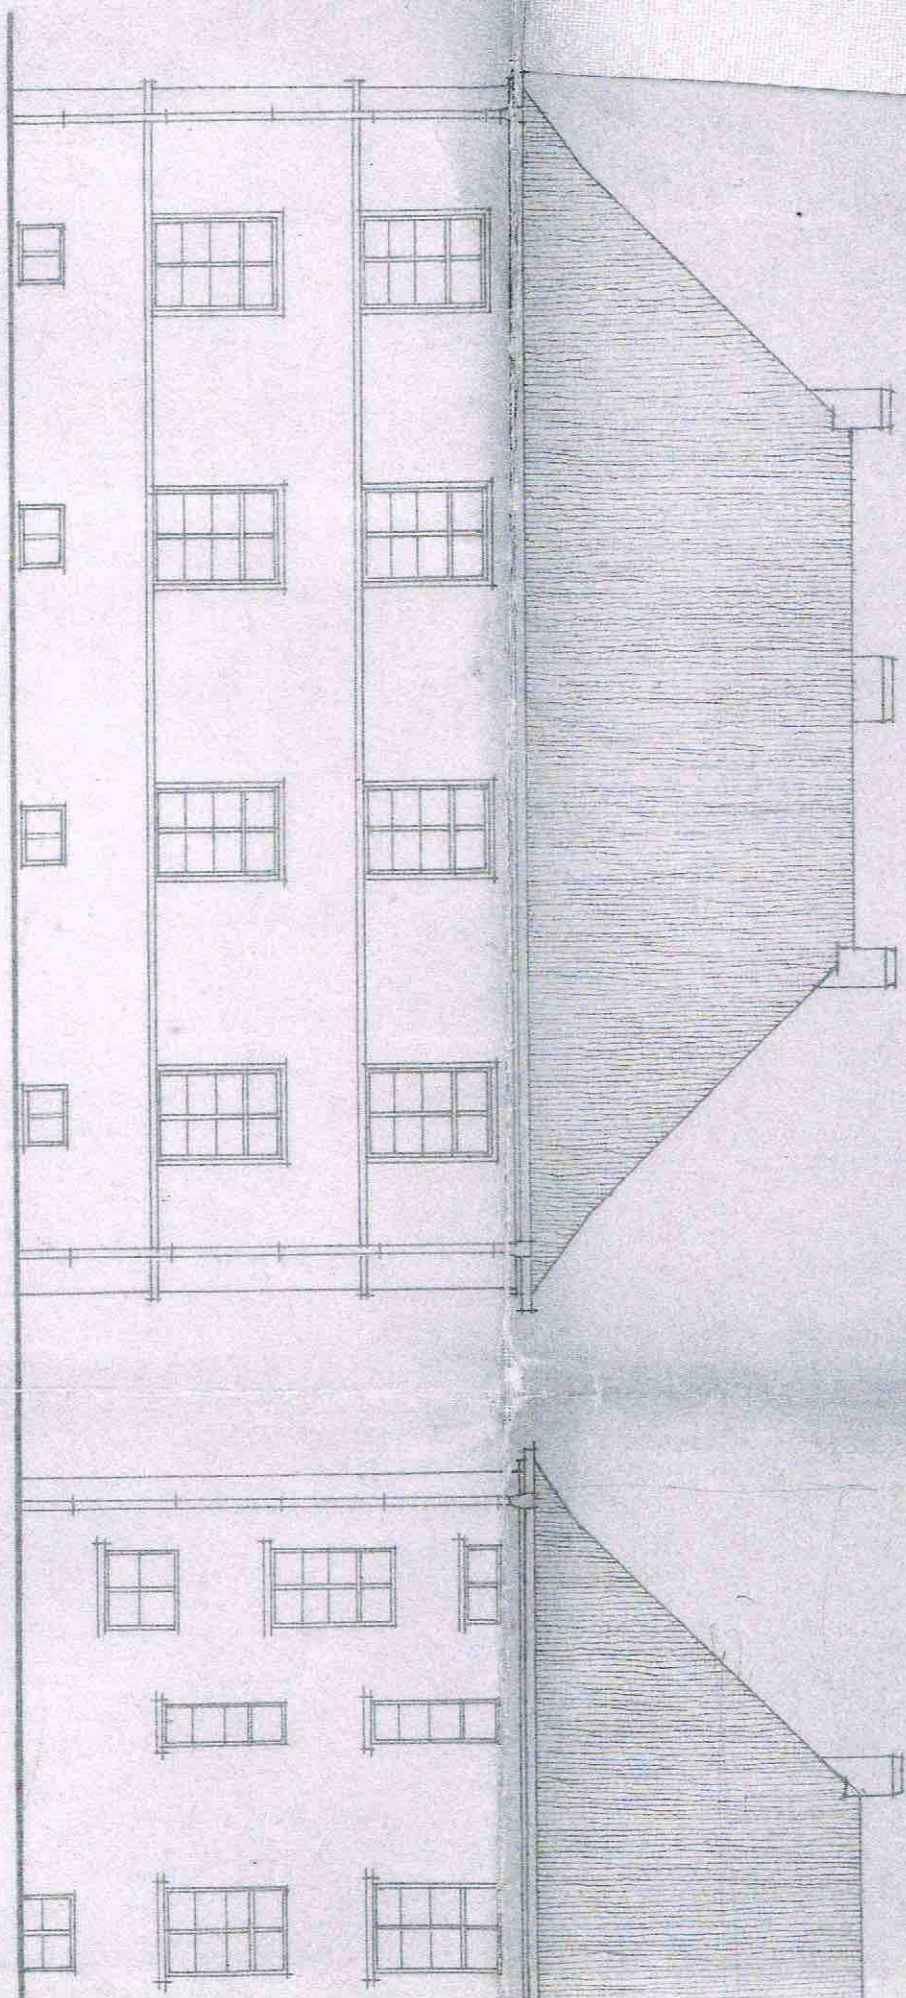


Ansicht

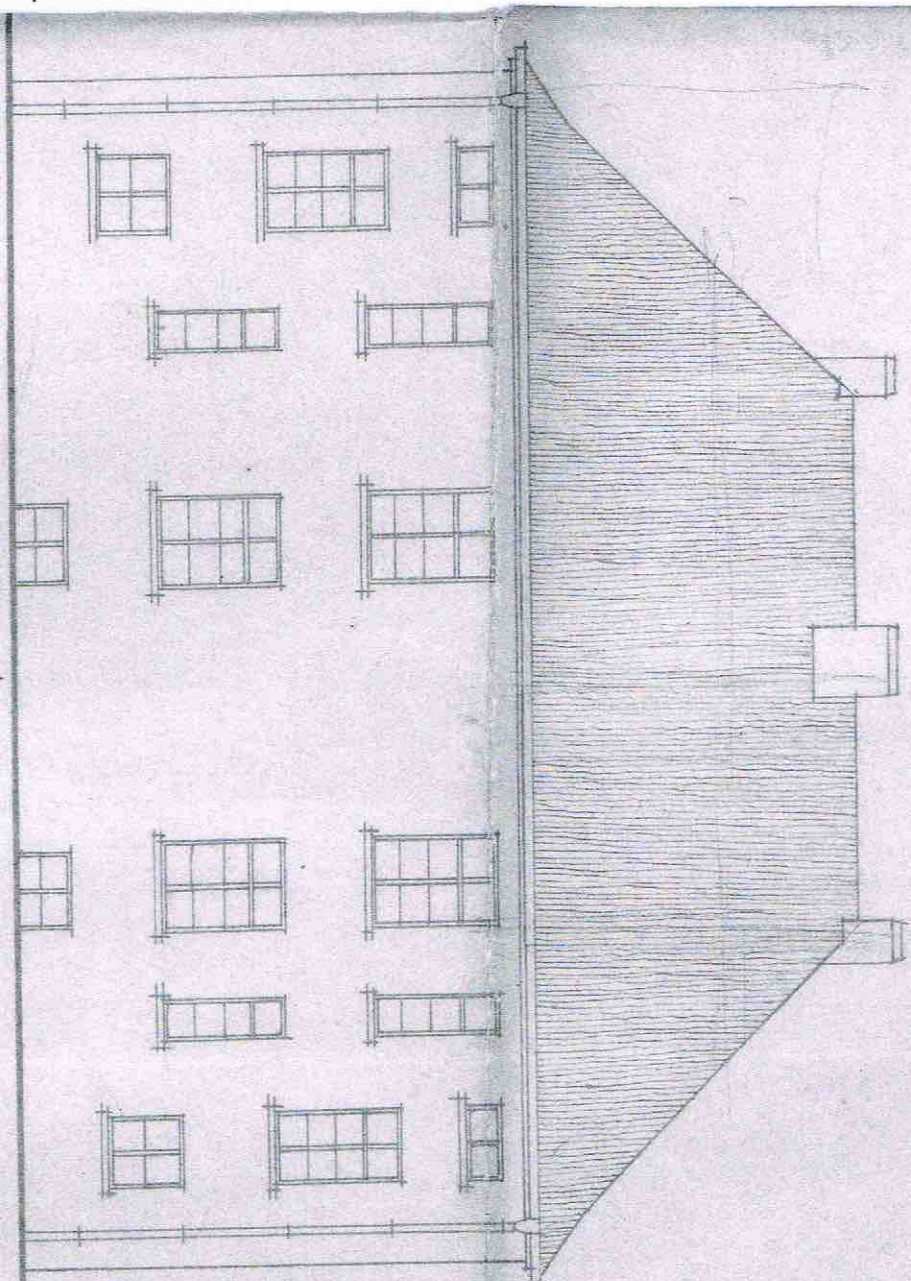


Seiten-Ansicht

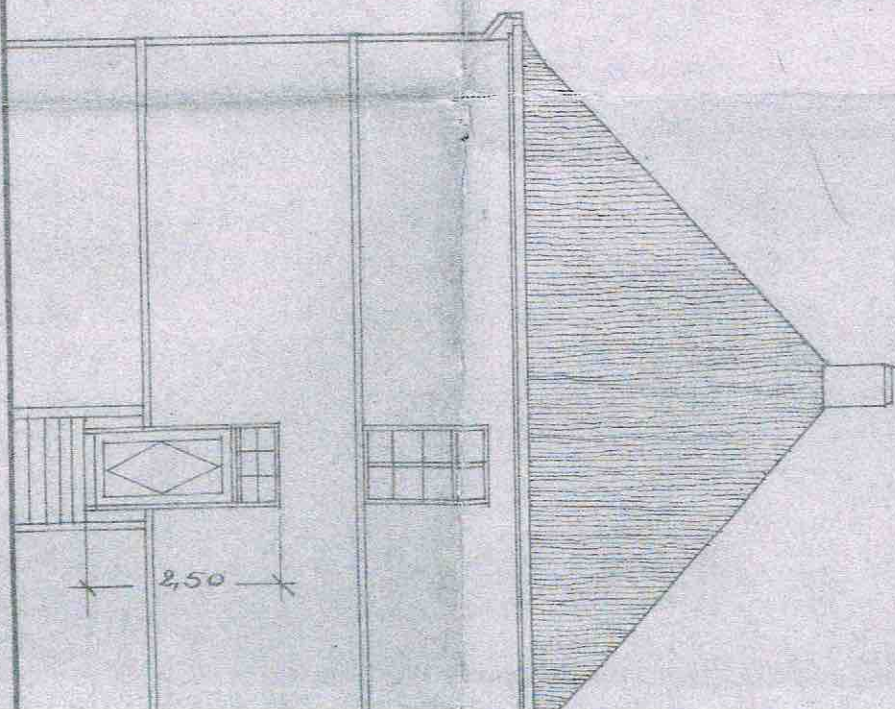


Seiten-Ansicht

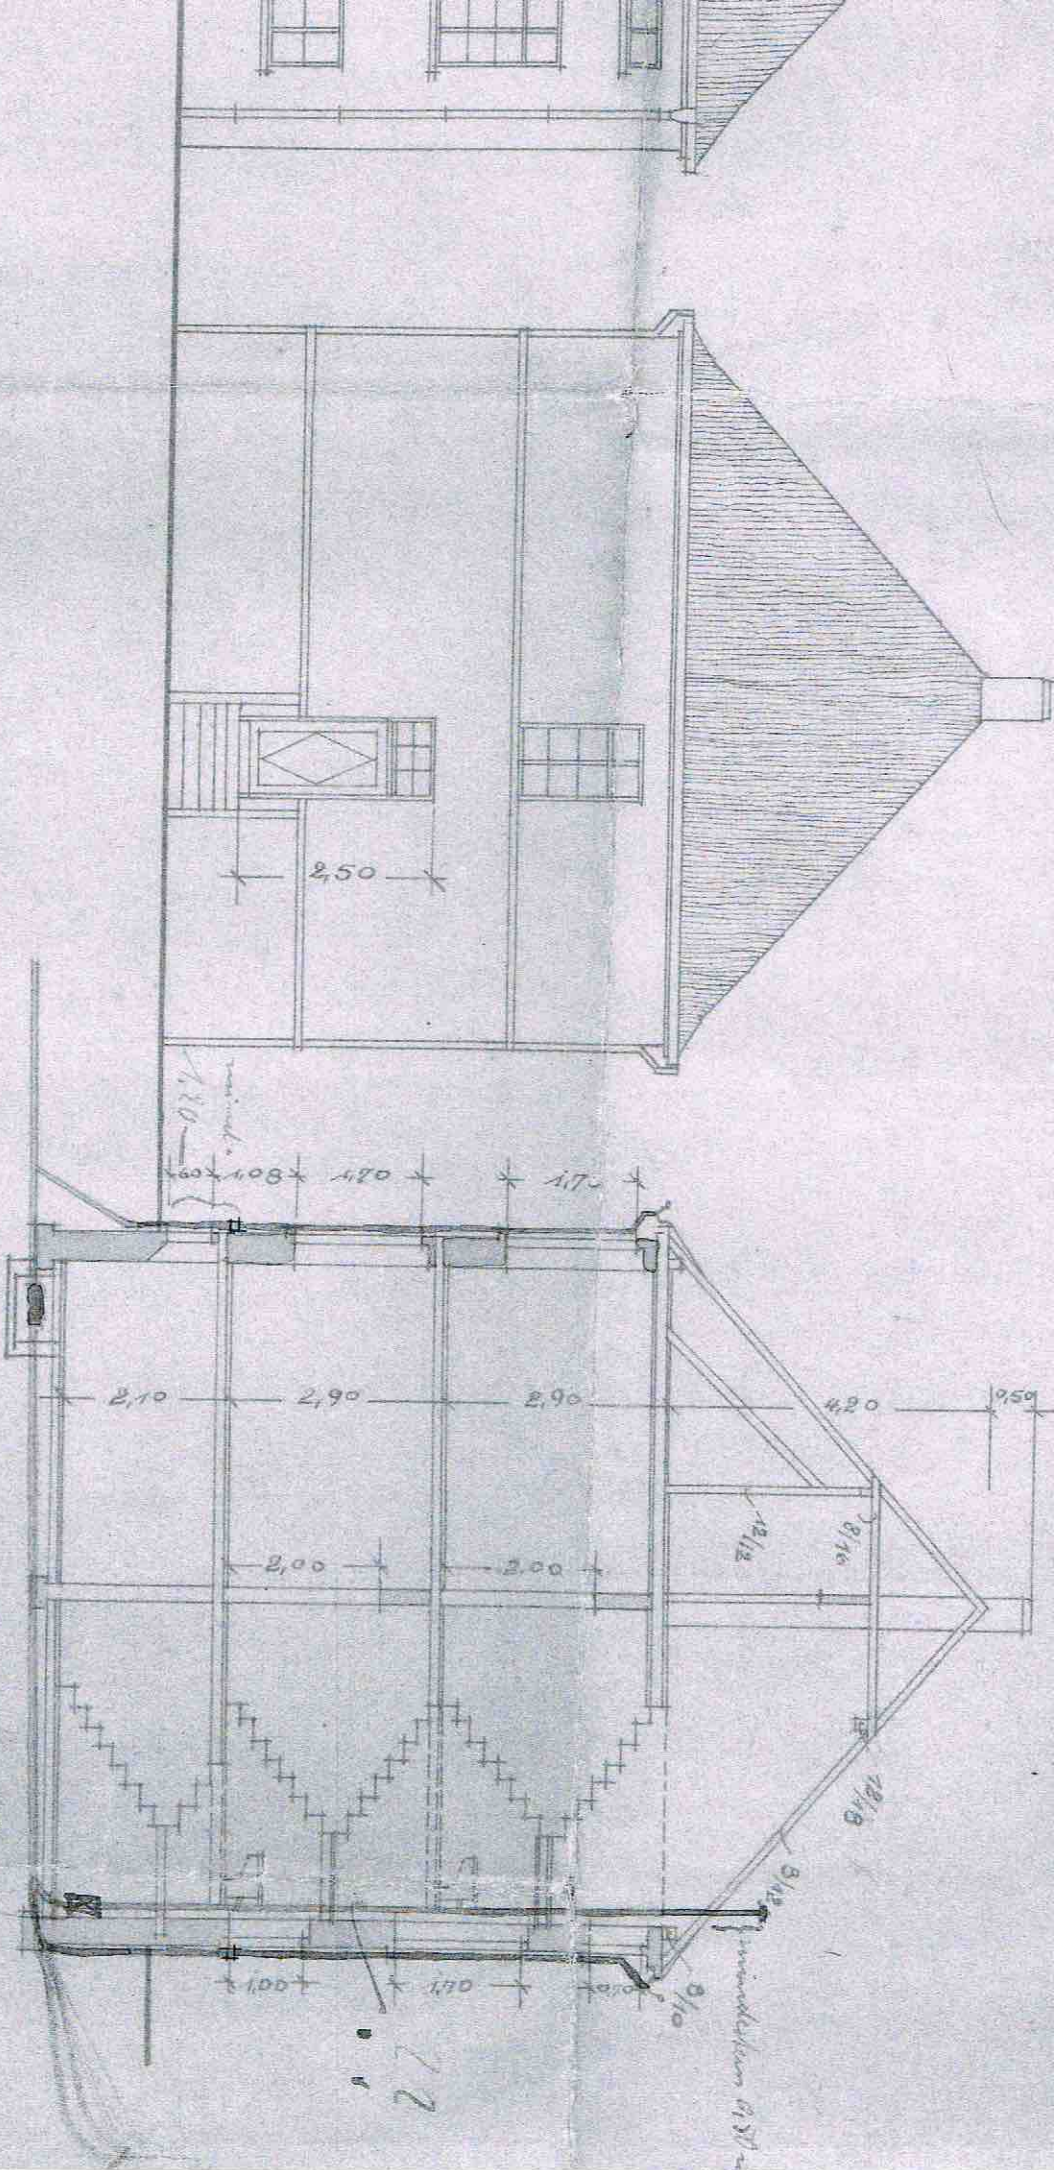

Grundriss

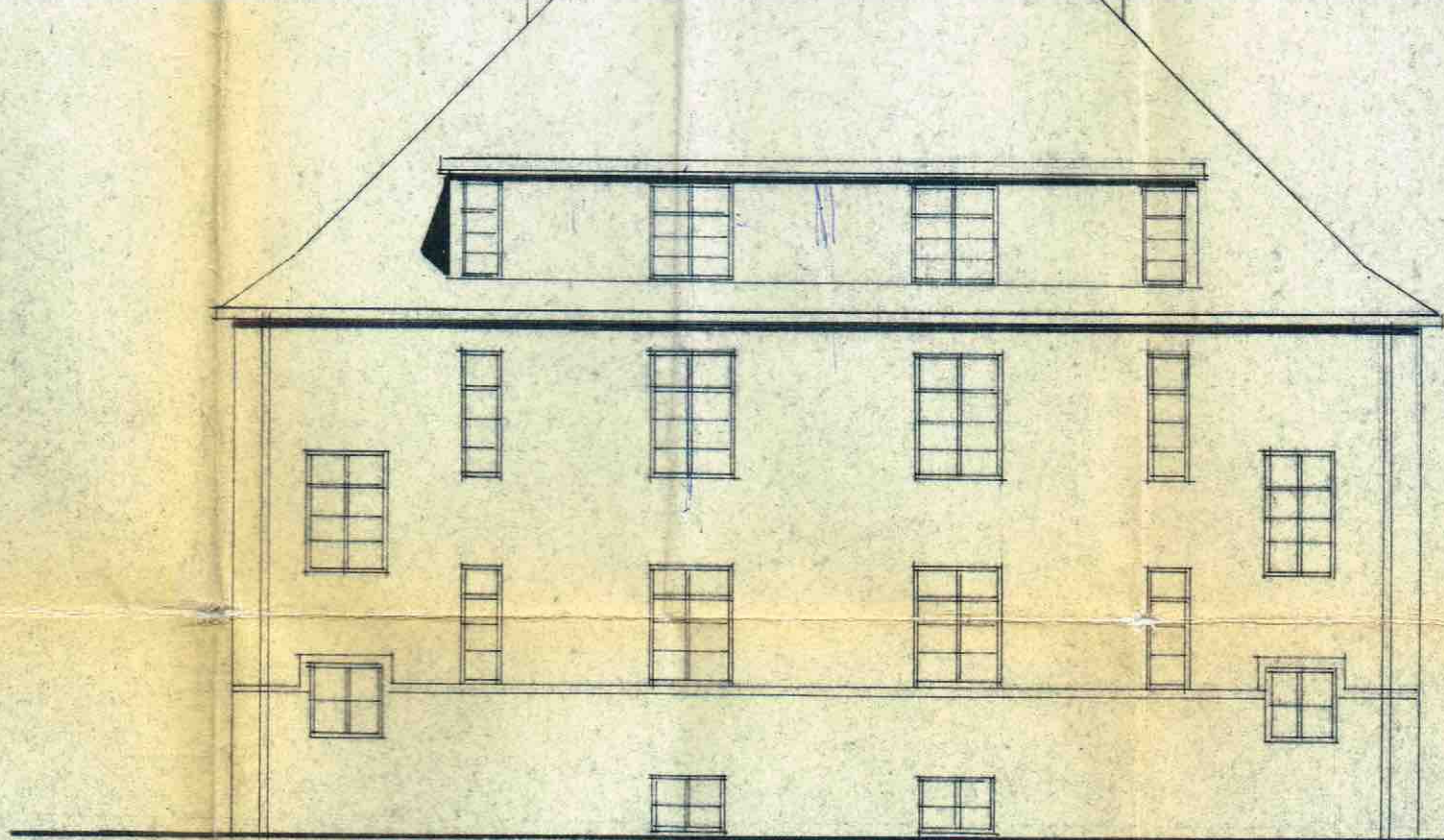

HINTERANSICHT

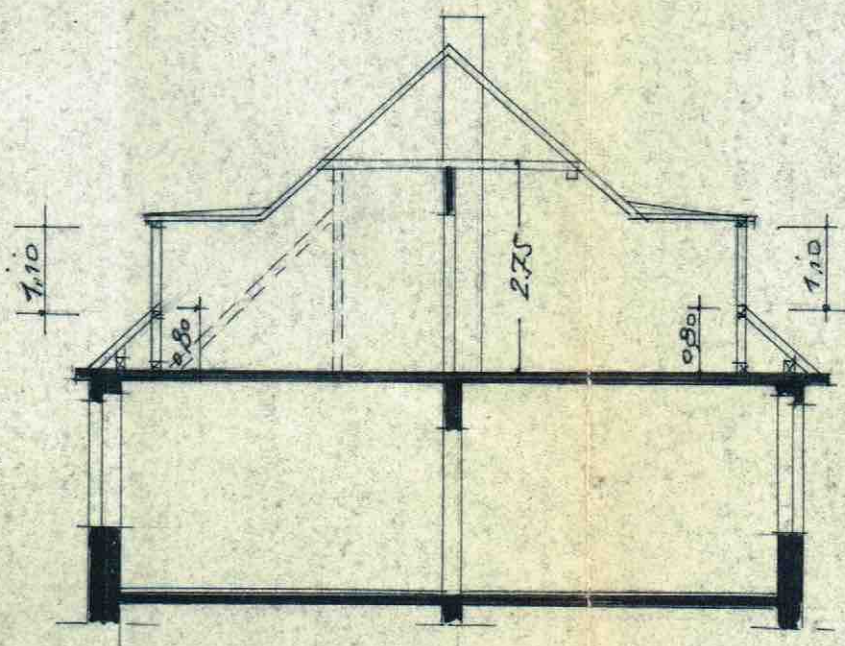

SCHNITT